







手術室 凡例

記号	品名	備考	工事区分	記号	品名	備考	工事区分
H	保温庫		医療機器	G	医療ガスパネル		医療ガス
C	保冷库		医療機器	RG	リターンガラリ		医療機器
DP	情報パネル		医療機器	RD	差圧ダンパー		空調
OT	オペタイマー		医療機器	AL	アルコーブ		建築
IS	アイソレーションユニット	7.5KVA	電気	M	无影灯	主灯+副灯	医療機器
CM1	コンセントモジュール		医療機器	IT・ITF	インターホン(IT)・インターホンフットスイッチ(ITF)		電気
CM2	コンセントモジュール	200Vコンセント付	医療機器	MJ	術野モニタ用ジャック		医療機器
K1	器材戸棚		医療機器	○	手術中灯		医療機器
K01	鑑込収納庫	有効D=380	医療機器	AD-1	片引き自動ドア 有効W1600、H2100		建築
MB	モニター収納庫		医療機器	FS	フットスイッチ		建築




設備種別凡例

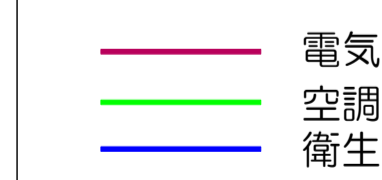

病院手術室 床・壁総合図 1:30(A1)

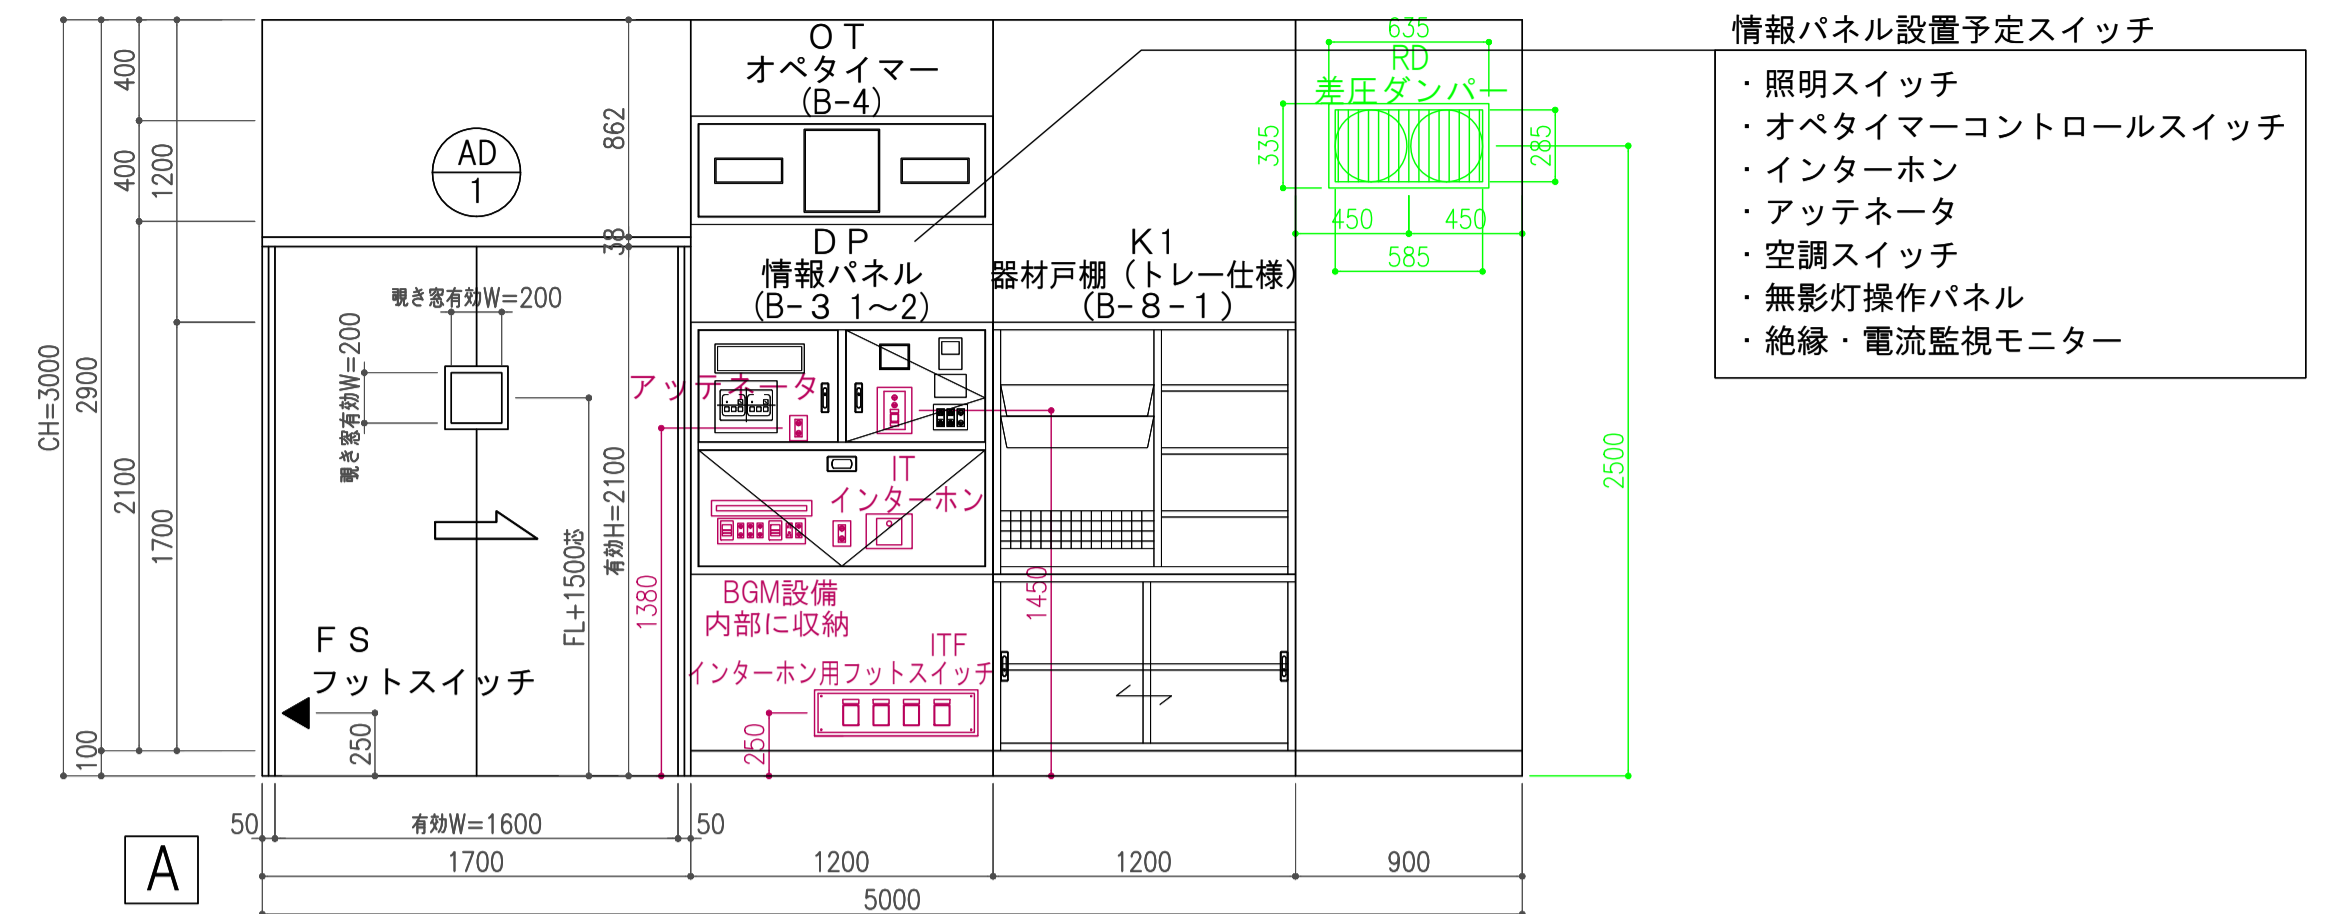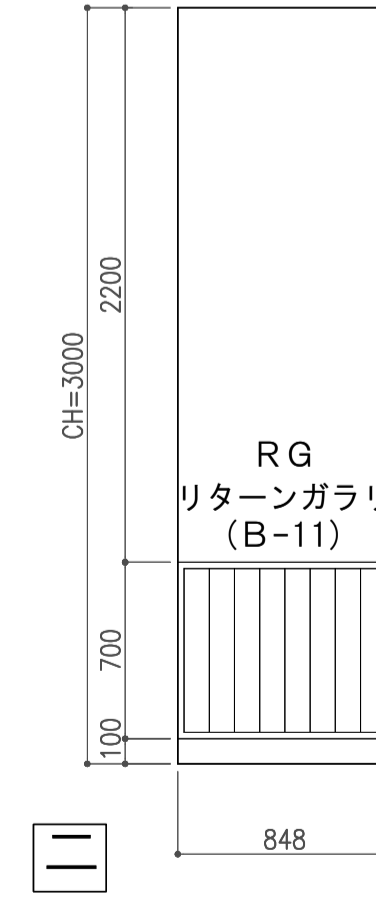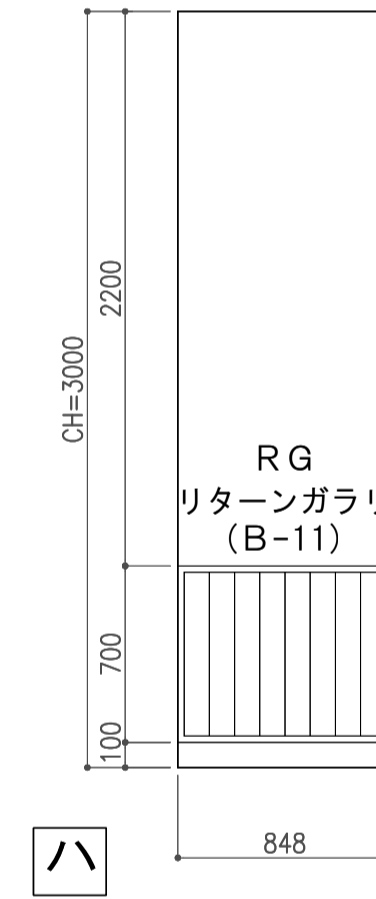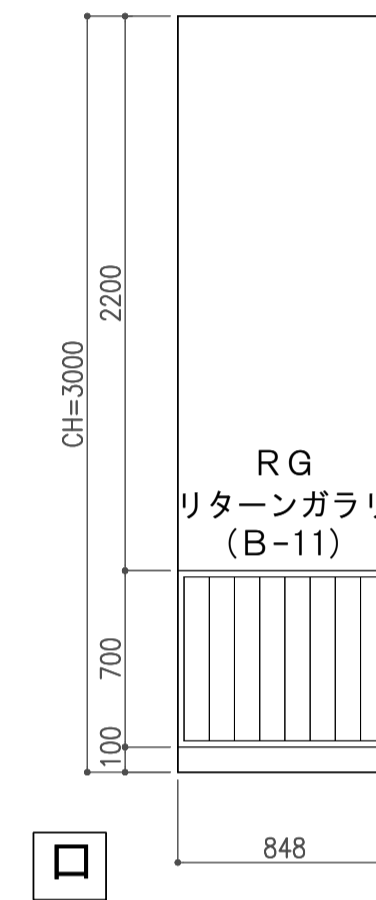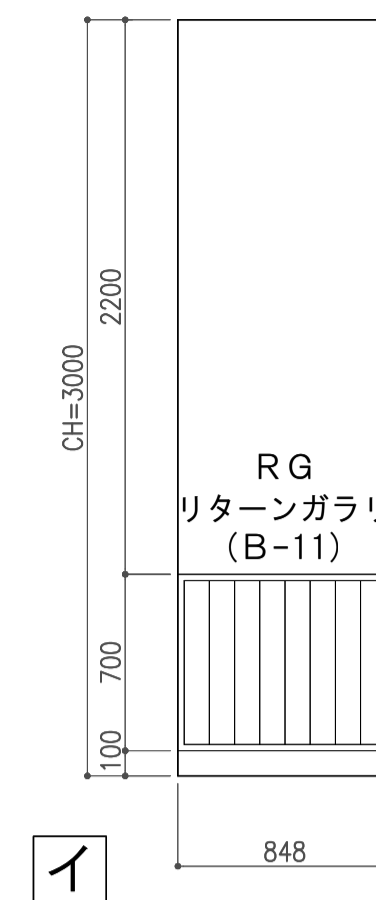

- 情報パネル設置予定スイッチ
- ・照明スイッチ
 - ・オペタイマーコントロールスイッチ
 - ・インターホン
 - ・アッテネータ
 - ・空調スイッチ
 - ・无影灯操作パネル
 - ・絶縁・電流監視モニター

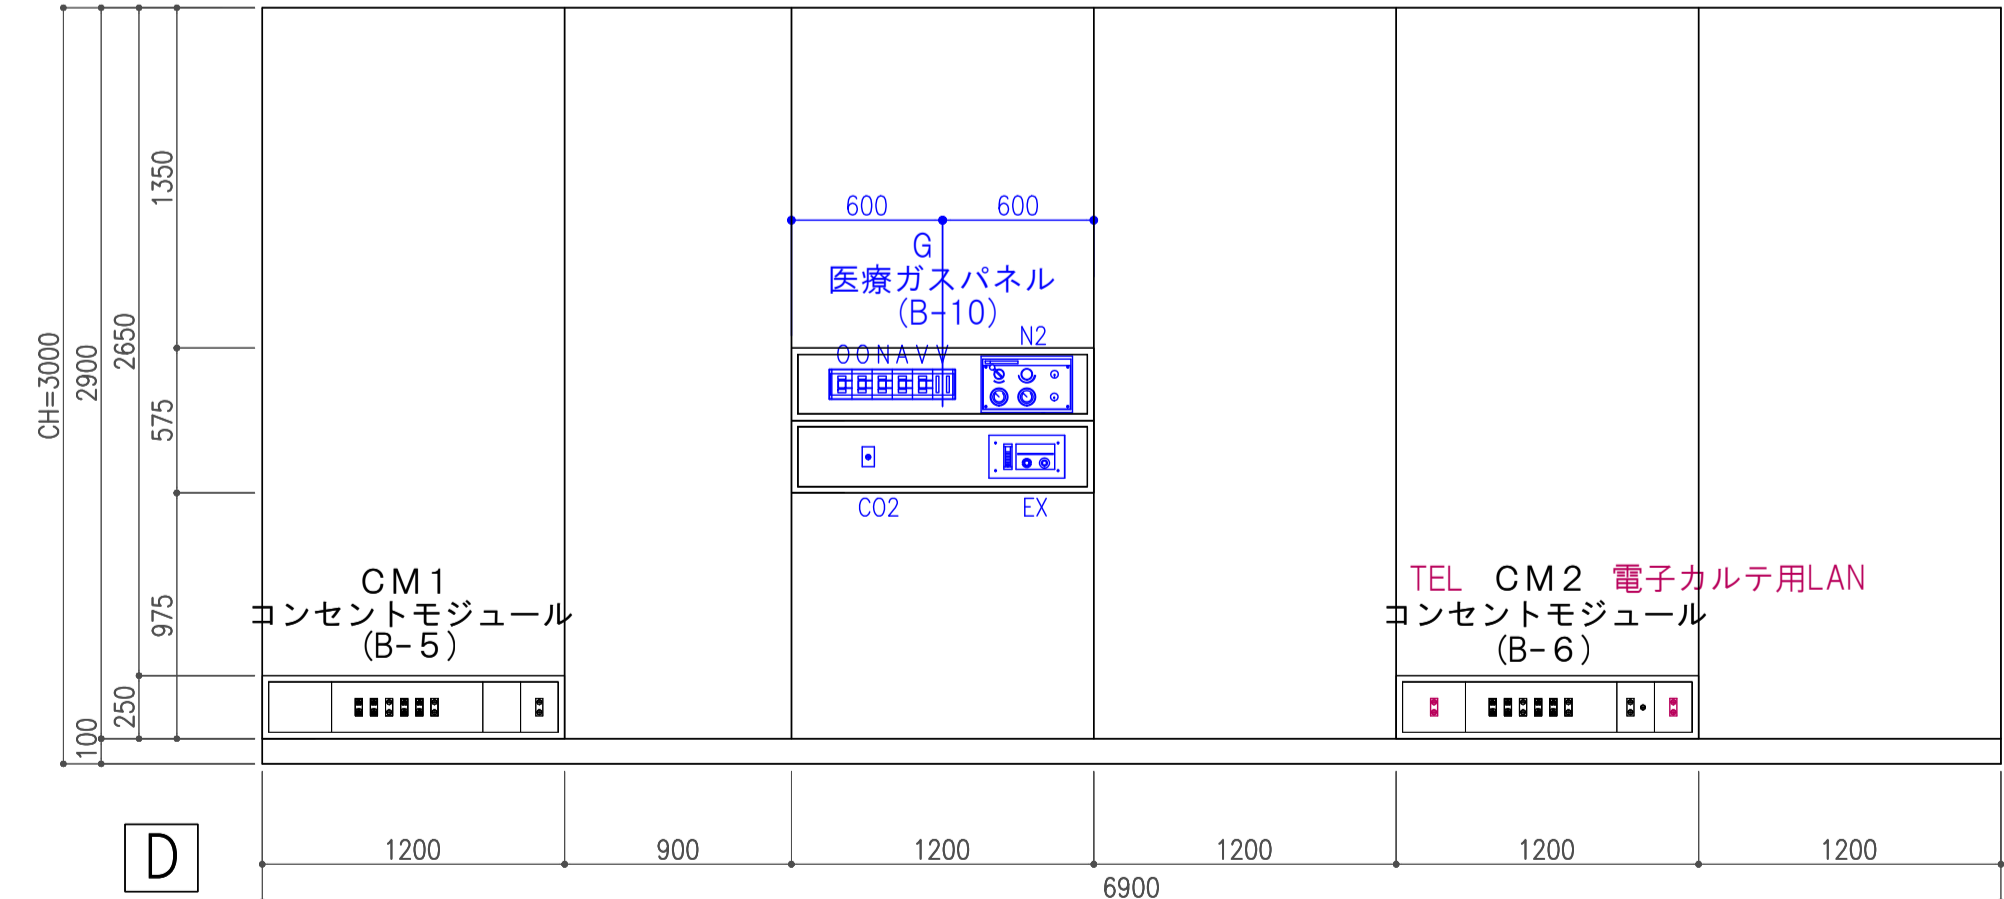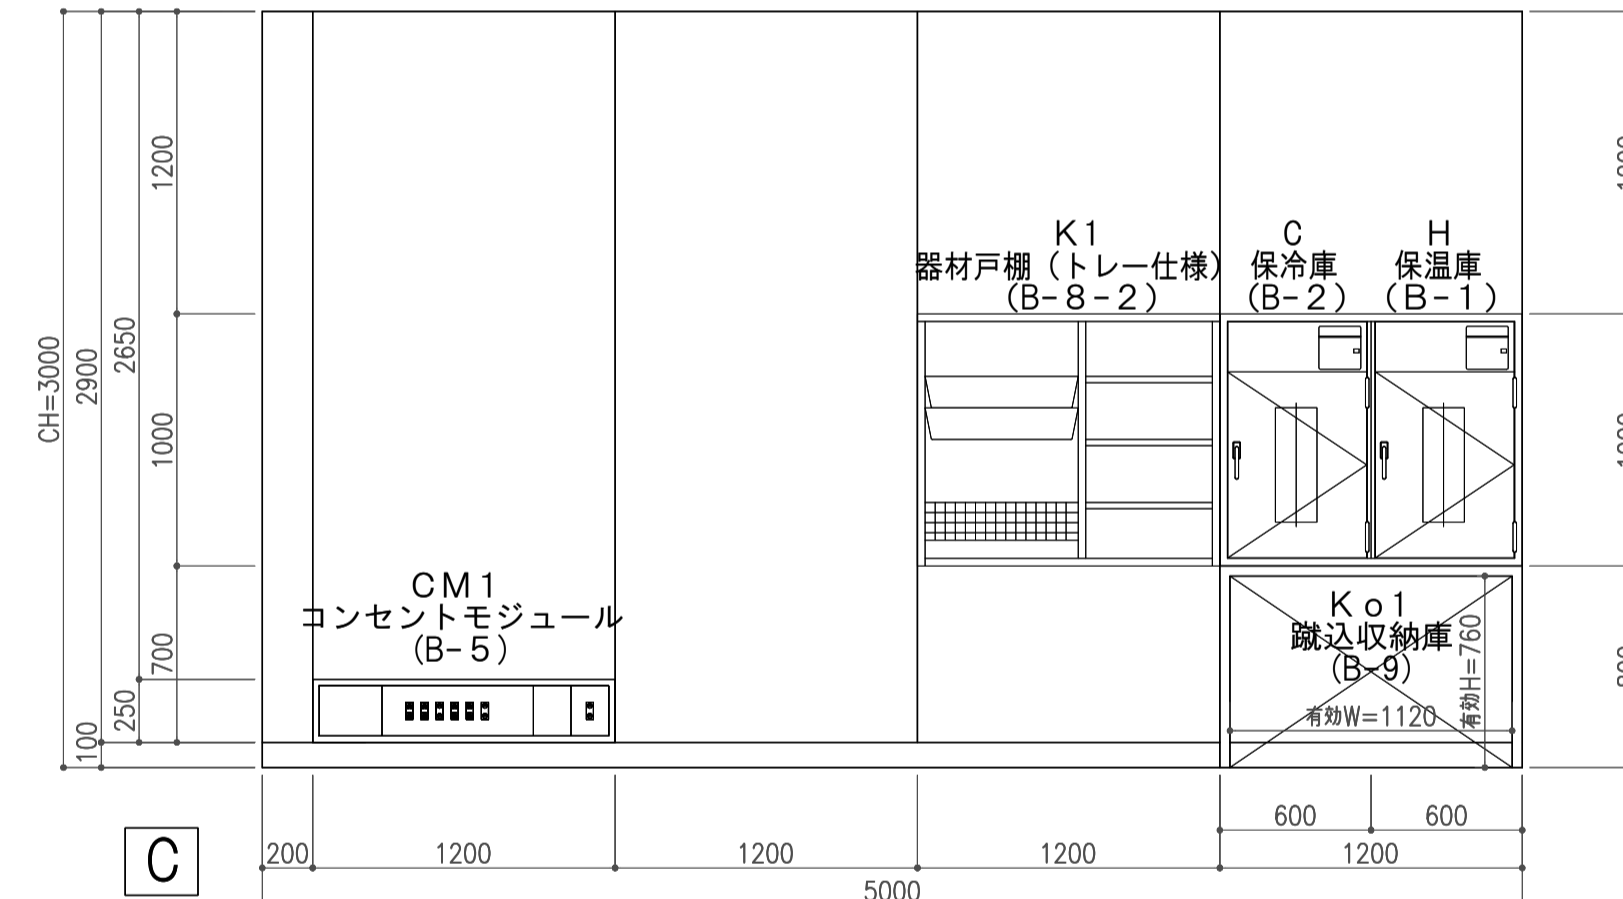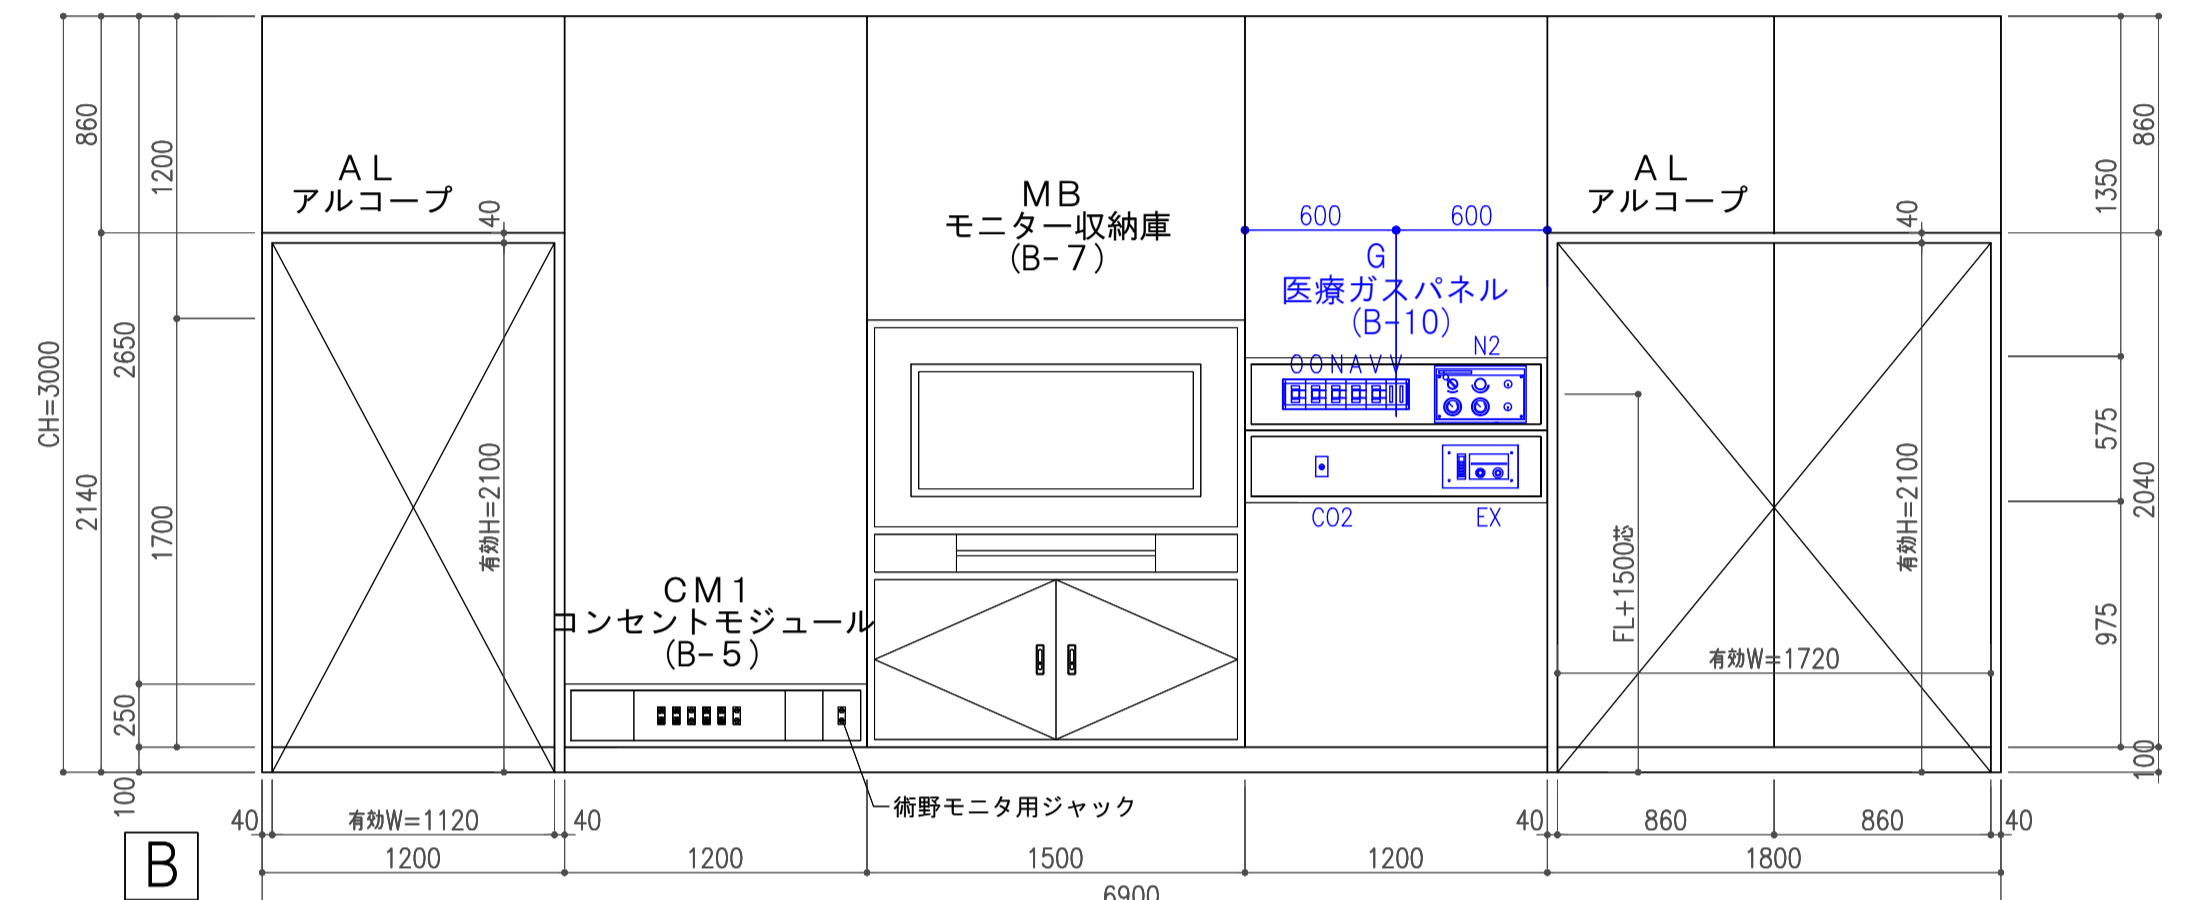

病院手術室 展開総合図 1:30(A1)