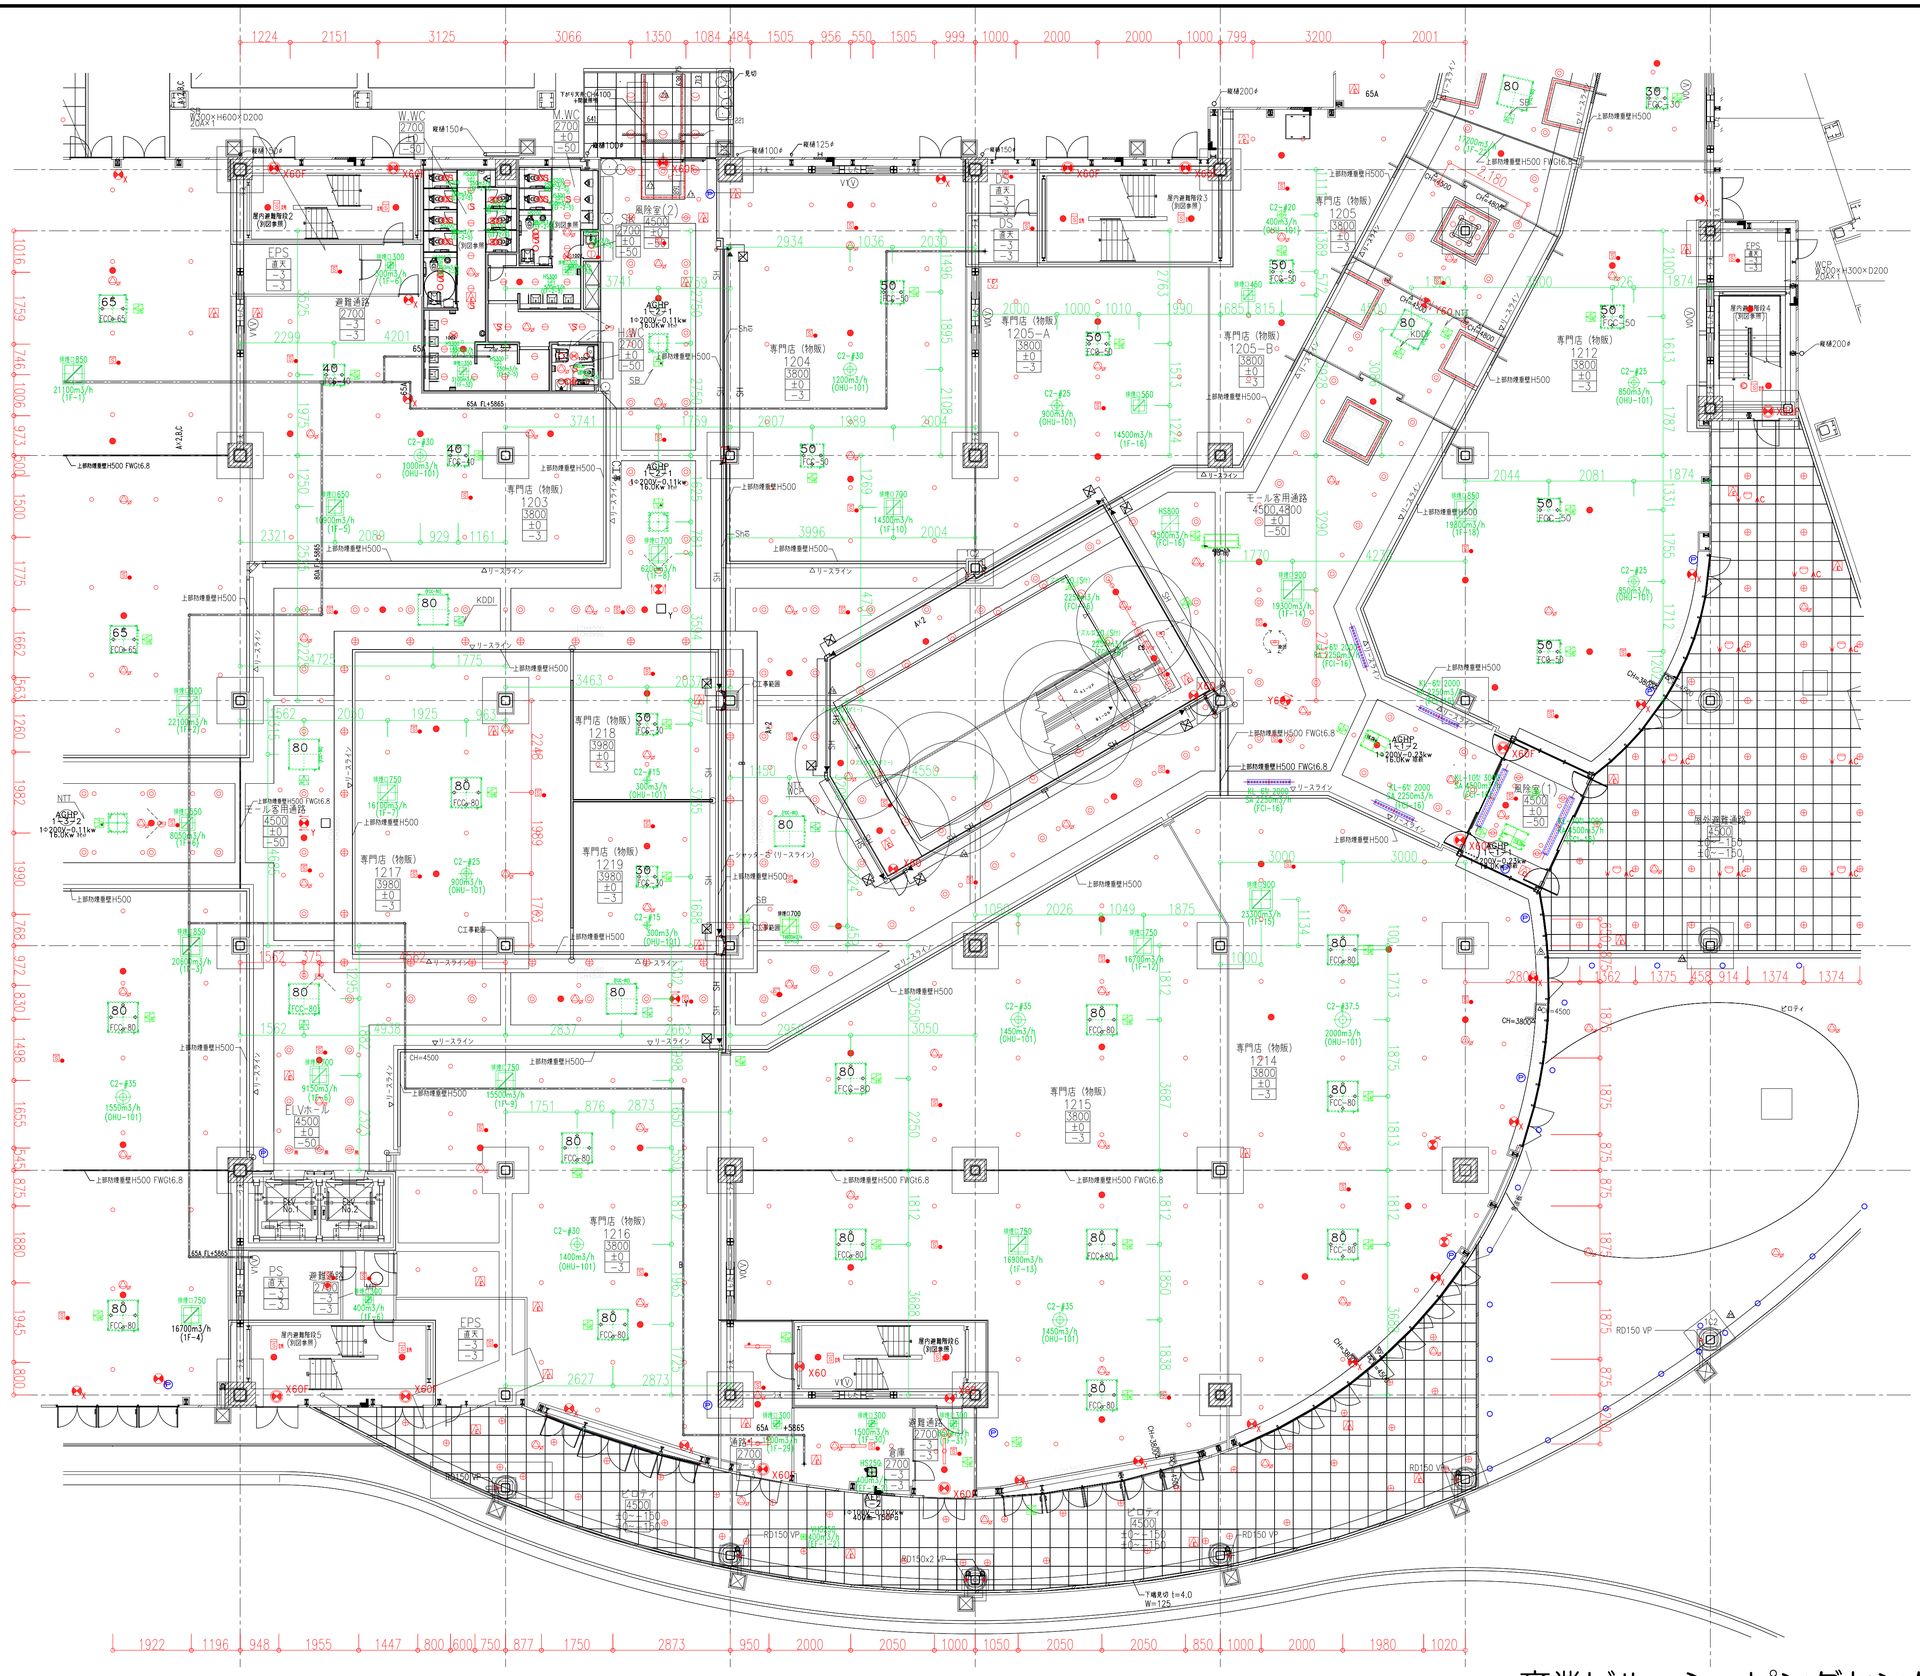

凡例（電灯）

記号	名称・器具番号 仕様・ランプ
	A402 埋込下面ｶﾊﾞｰ付･LDL40W
	A324 埋込下面ｶﾊﾞｰ付･LDL32W×4･3500K
	L363 埋込ｽｸｴｱﾍﾞｰｽﾗｲﾄ･LED36W×3･4000K
	V401 逆富士型･LDL40W×1
	V402 逆富士型･LDL40W×1
	V401P 逆富士型ﾌﾟﾙｽｲｯﾁ付･LDL40W×1
	V402P 逆富士型ﾌﾟﾙｽｲｯﾁ付･LDL40W×1
	T201 ﾄﾗﾌ型･LDL20W×1
	T401 ﾄﾗﾌ型･LDL40W×1
	R401 反射笠付型(面)・LDL40×1
	R402 反射笠付型(面)・LDL40×2
	R401W 反射笠付型(面)･防湿防雨・LDL40×1
	R321 反射笠付型(片)・FHF32W×1
	R401W 反射笠付型(片)･防湿防雨・LDL40W×1
	dLE111 ﾀﾞｳﾝﾗｲﾄ･LED11.1W･4000K
	dLE199 ﾀﾞｳﾝﾗｲﾄ･LED19.9W･4000K
	dLE353w ﾀﾞｳﾝﾗｲﾄ･LED35.3W･3000K
	dLE535w ﾀﾞｳﾝﾗｲﾄ･LED53.5W･3000K
	dLE629 ﾀﾞｳﾝﾗｲﾄ･LED62.9W･4000K
	dLE729 ﾀﾞｳﾝﾗｲﾄ･LED80.4W･4000K
	dLE731 ﾀﾞｳﾝﾗｲﾄ･LED73.9W･4000K
	dLE300b 高天用ﾀﾞｳﾝﾗｲﾄ･LED2000型･5000K
	dLE112 ﾀﾞｳﾝﾗｲﾄ(軒下)･LED11.1W･4000K
	bLE061 ﾌﾞﾗｹｯﾄ･LED6.0W
	SP1W ｽﾎﾟｯﾄﾗｲﾄ(配ﾀﾞｸﾄ用)･LED31W･3000K
	特SP ｽﾍﾟｼｬﾙ･特注品
	W401w ｳｫｰﾙﾗｲﾄ･LDL40W×1
	NLJX8540WK3(ﾊﾟﾅﾆｯｸ)150φ ﾀﾞｳﾝﾗｲﾄLED64.3W(800型)･4000K
	NLJX5540WK3(ﾊﾟﾅﾆｯｸ)150φ ﾀﾞｳﾝﾗｲﾄLED49.9W(550型)･4000K
	XNDNH5534SW LZ9(ﾊﾟﾅﾆｯｸ)150φ ﾀﾞｳﾝﾗｲﾄ黒加工LED49.9W(550型)･4000K
	XNDN2038WW LE9(ﾊﾟﾅﾆｯｸ)100φ 機械警備 LED16.4W(200型)･4000K
	XNDN1038WW LE9(ﾊﾟﾅﾆｯｸ)100φ ﾀﾞｳﾝﾗｲﾄLED7.9W(100型)･4000K
	NSTG4031B(ﾊﾟﾅﾆｯｸ)125φ広角 ｴｺﾊﾞｰﾙﾀﾞｳﾝﾗｲﾄLED44.5W(400型)･4000K
	NSTG4021B(ﾊﾟﾅﾆｯｸ)125φ中角 ｴｺﾊﾞｰﾙﾀﾞｳﾝﾗｲﾄLED44.5W(400型)･4000K
	FYY2690G LZ9(ﾊﾟﾅﾆｯｸ)間接 ｼｰﾑﾚｽLED20W･4000K
	FYY2690B0 LZ9(ﾊﾟﾅﾆｯｸ)間接 ｼｰﾑﾚｽLED30W･4000K
	FYY2691G0 LZ9(ﾊﾟﾅﾆｯｸ)間接 ｼｰﾑﾚｽLED40W･4000K
	LGB15026(ﾊﾟﾅﾆｯｸ) ﾍﾞﾝﾀﾞﾝﾄ･LDL8.4W･2700K
	LGB15101WK(ﾊﾟﾅﾆｯｸ) ﾍﾞﾝﾀﾞﾝﾄ(S)･LDL5.8W･2700K
	LGB15041WC(ﾊﾟﾅﾆｯｸ) ﾍﾞﾝﾀﾞﾝﾄ(M)･LDL10W･2700K
	LGB19241WC(ﾊﾟﾅﾆｯｸ) ﾍﾞﾝﾀﾞﾝﾄ(L)･LDL20W･2700K
	ｽｲｯﾁ
EFS	ｴｽｶﾚｰﾀｰ･電源
	人感ｾﾝｻｰ･親機・子機・増幅子機
	ﾒｯｾﾝ
	ﾚｰｽｳｪｲ

凡例（非常・誘導）

記号	名称 仕様・型番
	埋込型非常照明(電池内蔵) JE8.4V30W×1
WP	埋込防水型非常照明(電池内蔵) JE8.4V20W×1
	直付型非常照明(電池内蔵) JE8.4V30W×1
WP	直付防水型非常照明(電池内蔵) JE8.4V20W×1
60F	点滅型避難口誘導灯(電池内蔵) B級BH型 LED 片面 壁・天井直付･吊下型(60分定格)
	避難口誘導灯(電池内蔵) B級BH型 LED 片面 壁・天井直付･吊下型
60	避難口誘導灯(電池内蔵) B級BH型 LED 片面 壁・天井直付･吊下型(60分定格)
60 WP	避難口誘導灯(電池内蔵) B級BH型(防湿･防雨型) LED 天井直付型(60分定格)
	通路誘導灯(電池内蔵) B級BH型 LED 片面型 天井直付･吊下型
	通路誘導灯(電池内蔵) B級BH型 LED 両面型 天井直付･吊下型
60	通路誘導灯(電池内蔵) B級BH型 LED 両面型 屋外防水型(60分定格)
60 60	通路誘導灯(電池内蔵) B級BH型 LED 片面型 天井直付･吊下型(60分定格)

機器取付高さは、特記なき限り下記による。
(床仕上面から器具芯まで)
スイッチ H=1300　コンセント テレビ 電話 H=300(屋外H=600)

凡例（高圧・幹線）

記号	名称 仕様・型番
	電灯盤 ・
	電灯動力盤 ・
	動力盤 ・
	ﾅｲﾄﾗﾝﾌﾟ盤 ・
	中央監視制御S盤 ・
	別途盤 ・
	接地端子盤 ・
	電気自動車急速充用電源 ・
M	水道ﾒｰﾀｰ ・
	接地 ・

凡例（動力）

記号	名称 仕様・型番
S	手元開閉器 ・
3φ	3φ 200V コンセント(壁付) ・
P	ﾎﾟﾝﾌﾟ ・

凡例（弱電）

記 号	名称 仕様・型番
	端子盤 ・
	6極2芯ﾓｼﾞｭﾗｰｺﾝｾﾝﾄ UTP-E情報ｺﾝｾﾝﾄ
	6極2芯ﾓｼﾞｭﾗｰｺﾝｾﾝﾄ UTP-E情報ｺﾝｾﾝﾄ×2
	6極2芯ﾓｼﾞｭﾗｰｺﾝｾﾝﾄ UTP-E情報ｺﾝｾﾝﾄ×3
	ﾊｰﾄﾋﾞﾙ用ｲﾝﾀｰﾎﾝ子機 ・
	ﾋﾞｰﾌﾟﾙｶｳﾝﾀｰ センサー 天井埋込 開口寸法100φ
	ﾋﾞｰﾌﾟﾙｶｳﾝﾀｰ 伝送器 AC100V 収納BOX300W×400H×200D
	音声案内 ・
	天井埋込型子機
	廊下灯(ﾄｲﾚ呼び出し) ・
	復旧ﾎﾞﾀﾝ(ﾄｲﾚ呼び出し) ・
	ﾄｲﾚ呼び出しﾎﾞﾀﾝ ・
	ﾏｸﾞﾈｯﾄｾﾝｻｰ 機械警備
	ﾊﾟﾝﾁｾﾝｻｰ 機械警備
	ｶｰﾄﾞﾘｰﾀﾞｰ 機械警備
	電気錠

凡例　空調

	名称
	排煙口
	吹出口 天井埋込PAC用
	吹出口 外調機用
	吸込口
	ﾊﾞｽﾞﾙ吹出口
	線状吹出口
	ファンコイルユニット
	天井埋込パッケージエアコン
	天カセパッケージエアコン
	排煙機

商業ビル　ショピングセンター　天井総合図　1：75(A1)